



ELEWACJA POŁUDNIOWA




ELEWACJA WSCHODNIA



ELEWACJA PÓŁNOCNA

Mieszkanie 6 | Poddasze

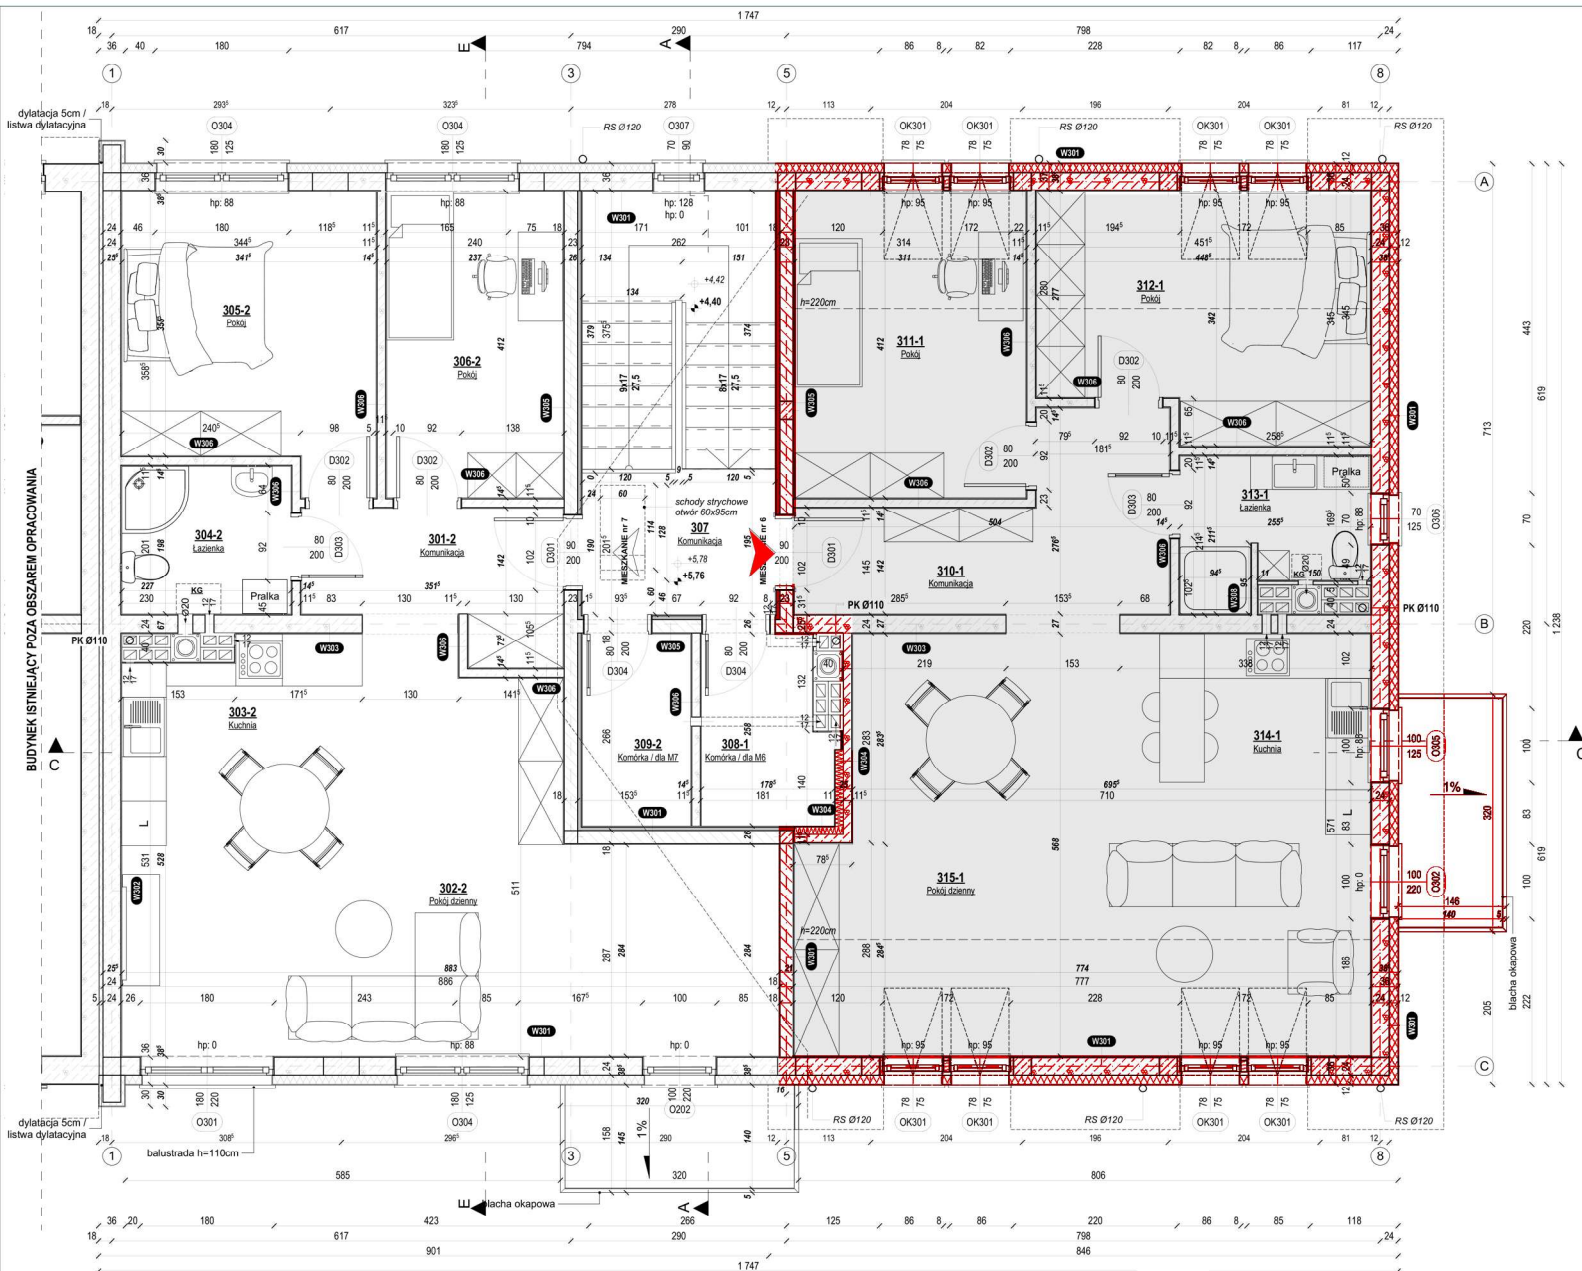

MIESZKANIE NR 6 - ZESTAWIENIE POMIESZCZEŃ

Nr pom.	Nazwa pom.	Rodzaj posadzki	Kategoria strefy wg PN-ISO 9836:1997	Pow. podłogi	Pow. użytkowa	Kubatura netto
310-1	Komunikacja	plytki ceramiczne	pow. użyt. pomocnicza	9,54	9,54	24,08
311-1	Pokój	panele podłogowe/plytki	pow. użyt. podstawowa	12,81	9,69	29,95
312-1	Pokój	panele podłogowe/plytki	pow. użyt. podstawowa	14,12	9,63	29,67
313-1	Łazienka	plytki ceramiczne	pow. użyt. pomocnicza	4,62	4,62	11,68
314-1	Kuchnia	plytki ceramiczne	pow. użyt. pomocnicza	7,65	7,65	26,73
315-1	Pokój dzienny	panele podłogowe/plytki	pow. użyt. podstawowa	34,09	26,37	85,94
				82,83 m²	67,50 m²	208,05 m³

LEGENDA

	ściana z bloczków betonowych		mineralne płyty termoizolacyjne
	ściana z bloczków betonu komórkowego		elementy drewniane
	ściana z bloczków silikatowych		rżenie żelbetowy
	elementy betonowe		główne wejścia do budynku
	elementy żelbetowe		opis warstw przekrojowych
	obudowa / ścianka / sufit z płyt gipsowo - kartonowych		dotyczy poziomu w stanie wykończonym
	izolacja termiczna - styropian EPS 100		dotyczy poziomu w stanie surowym
	izolacja termiczna i akustyczna - styropian EPS 70		dotyczy poziomu części konstrukcyjnych
	izolacja termiczna - wełna mineralna		kość gazu dwufunkcyjny, z zamkniętą komorą spalania